


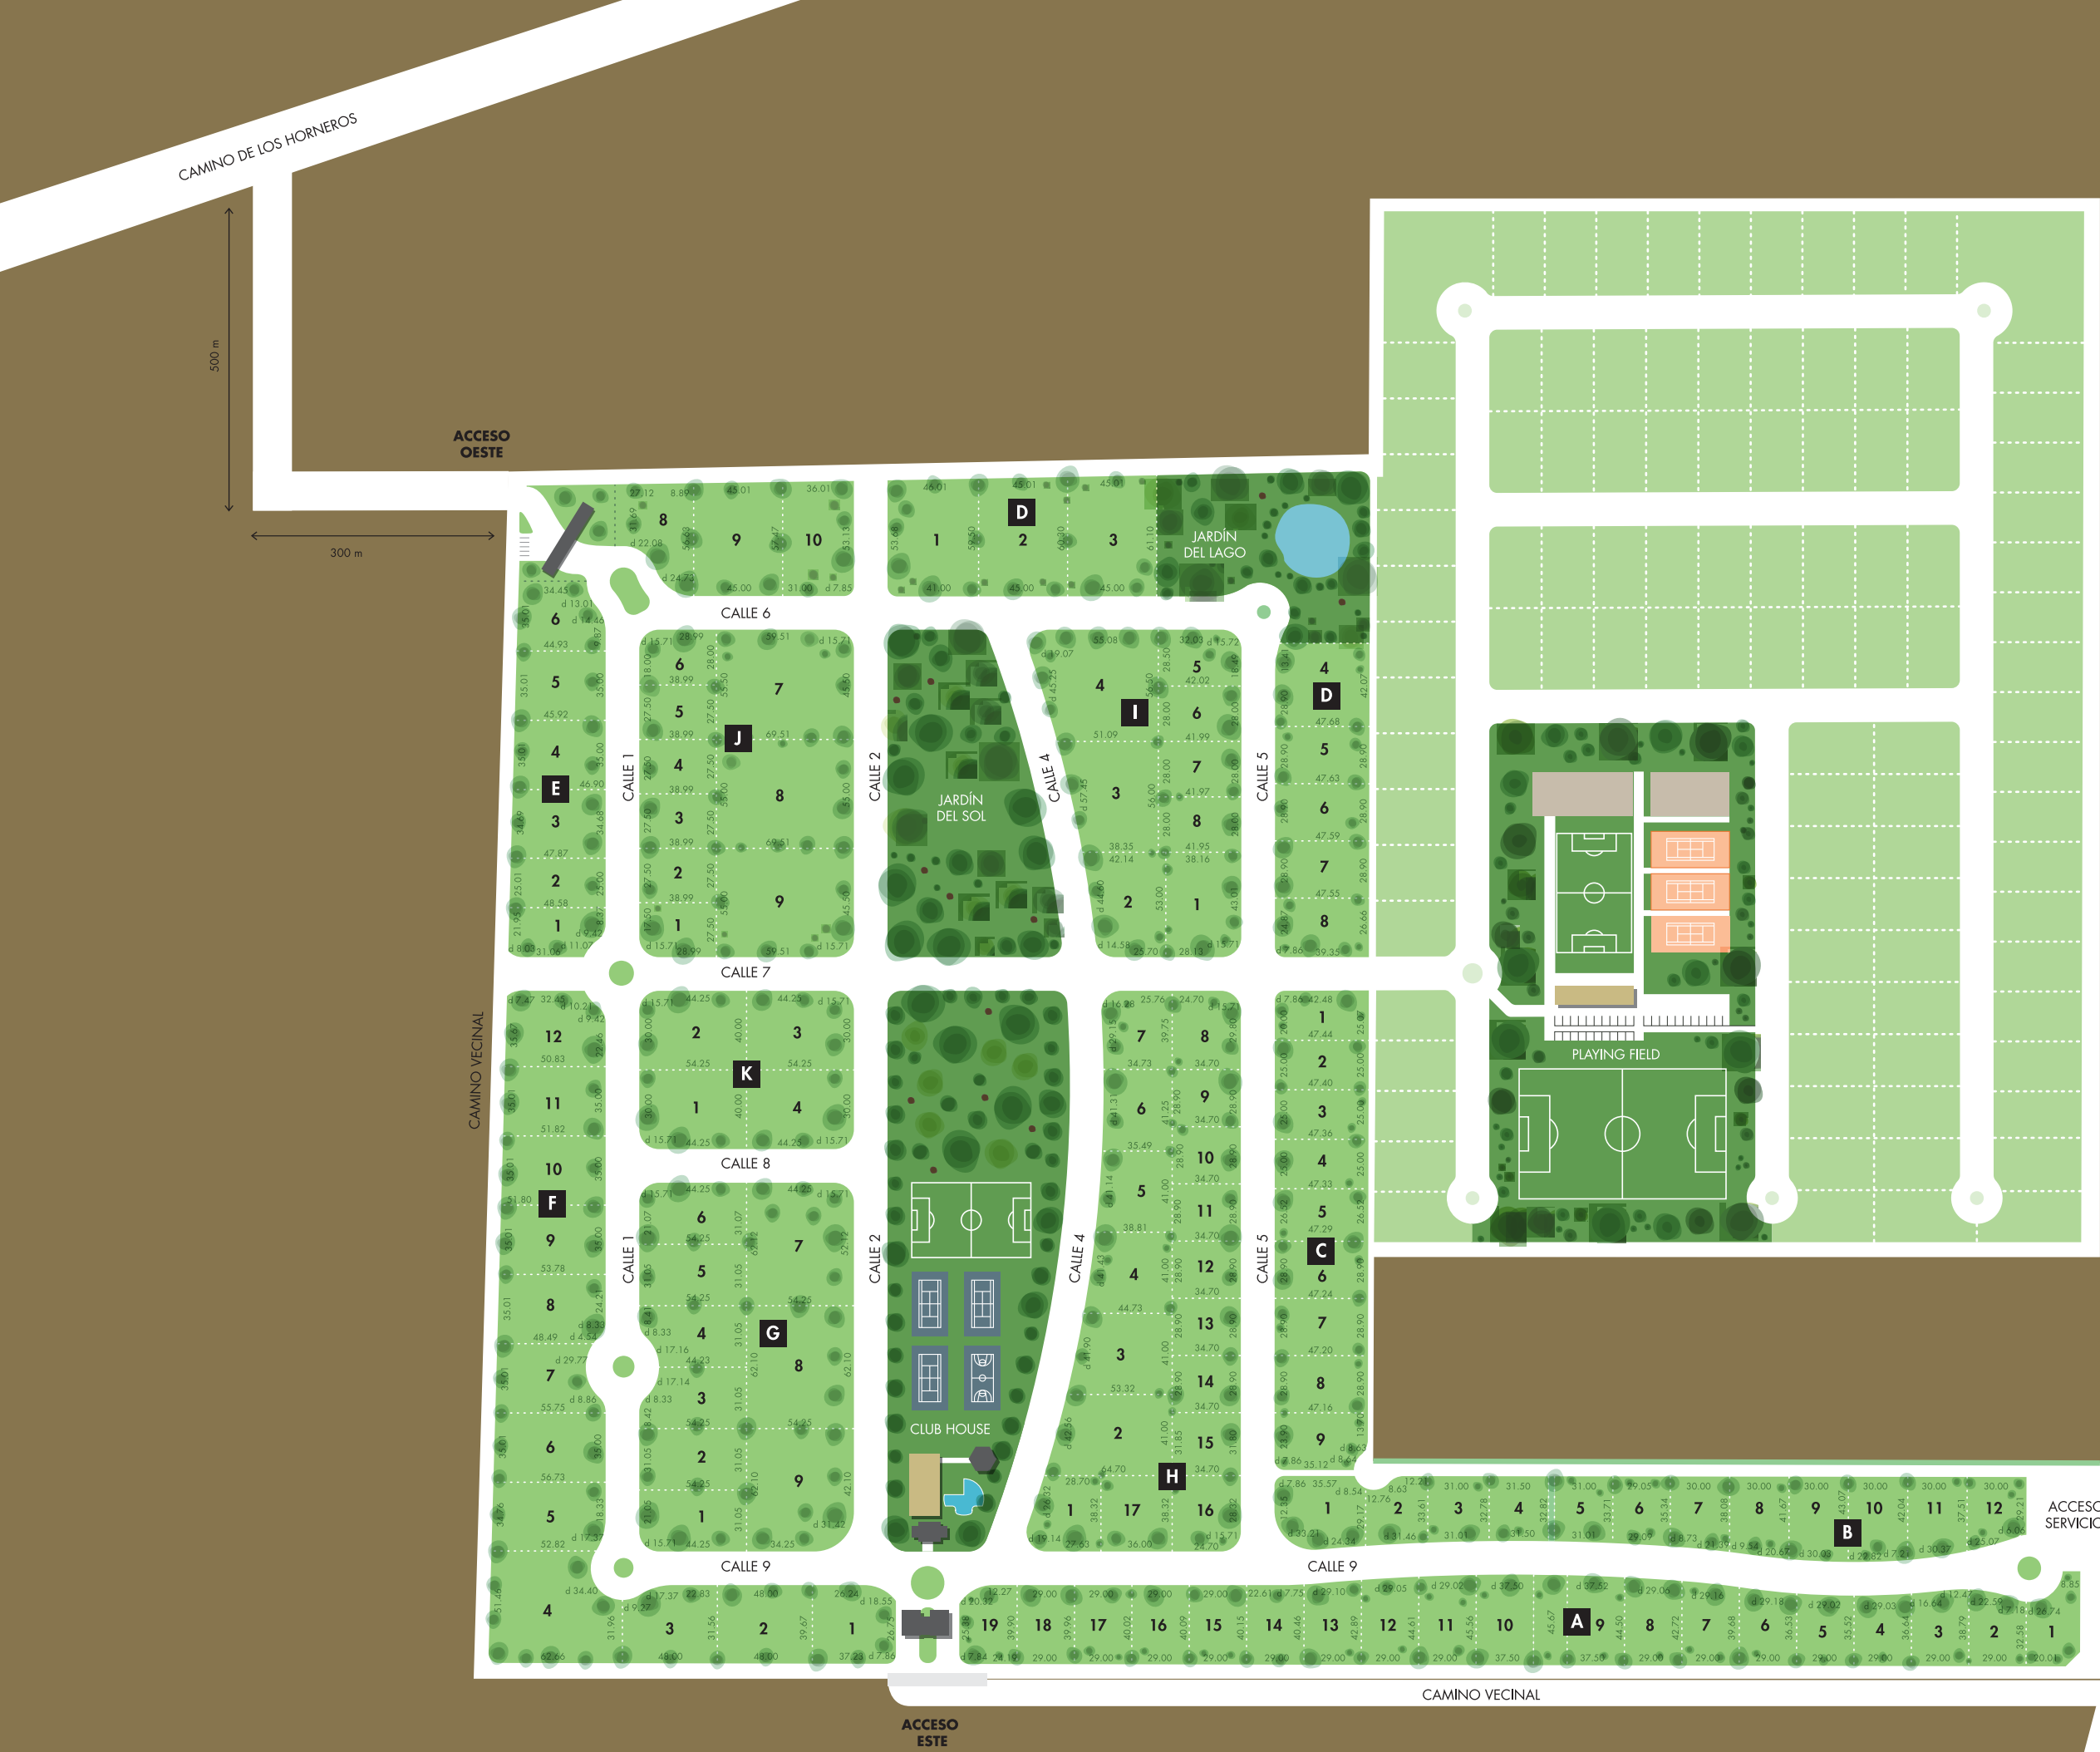

ÁREAS DE LOS LOTES

MANZANA A

- 01 ...1058 m²
- 02 ...1054 m²
- 03 ...1100 m²
- 04 ...1041 m²
- 05 ...1039 m²
- 06 ...1099 m²
- 07 ...1199 m²
- 08 ...1266 m²
- 09 ...1694 m²
- 10 ...1714 m²
- 11 ...1309 m²
- 12 ...1270 m²
- 13 ...1209 m²
- 14 ...1165 m²
- 15 ...1163 m²
- 16 ...1161 m²
- 17 ...1159 m²
- 18 ...1157 m²
- 19 ...1112 m²

MANZANA B

- 01 ...1581 m²
- 02 ...1000 m²
- 03 ...1026 m²
- 04 ...1031 m²
- 05 ...1029 m²
- 06 ...1001 m²
- 07 ...1097 m²
- 08 ...1200 m²
- 09 ...1277 m²
- 10 ...1283 m²
- 11 ...1203 m²
- 12 ...1005 m²

MANZANA C

- 01 ...1182 m²
- 02 ...1185 m²
- 03 ...1184 m²
- 04 ...1184 m²
- 05 ...1254 m²
- 06 ...1366 m²
- 07 ...1365 m²
- 08 ...1363 m²
- 09 ...1303 m²

MANZANA D

- 01 ...2712 m²
- 02 ...2695 m²
- 03 ...2731 m²
- 04 ...1995 m²
- 05 ...1377 m²
- 06 ...1376 m²
- 07 ...1375 m²
- 08 ...1405 m²

MANZANA E

- 01 ...1136 m²
- 02 ...1205 m²
- 03 ...1643 m²
- 04 ...1624 m²
- 05 ...1589 m²
- 06 ...1438 m²
- 08 ...1598 m²
- 09 ...2567 m²
- 10 ...2075 m²

MANZANA F

- 01 ...1633 m²
- 02 ...1901 m²
- 03 ...1812 m²
- 04 ...3455 m²
- 05 ...1962 m²
- 06 ...1968 m²
- 07 ...1701 m²
- 08 ...1875 m²
- 09 ...1865 m²
- 10 ...1830 m²
- 11 ...1796 m²
- 12 ...1850 m²

MANZANA G

- 01 ...1663 m²
- 02 ...1684 m²
- 03 ...1556 m²
- 04 ...1555 m²
- 05 ...1684 m²
- 06 ...1663 m²
- 07 ...3348 m²
- 08 ...3368 m²
- 09 ...3283 m²

MANZANA H

- 01 ...1298 m²
- 02 ...2409 m²
- 03 ...2000 m²
- 04 ...1703 m²
- 05 ...1514 m²
- 06 ...1439 m²
- 07 ...1380 m²
- 08 ...1358 m²
- 09 ...1002 m²
- 10 ...1002 m²
- 11 ...1002 m²
- 12 ...1002 m²
- 13 ...1002 m²
- 14 ...1002 m²
- 15 ...1104 m²
- 16 ...1308 m²
- 17 ...1379 m²

MANZANA I

- 01 ...2000 m²
- 02 ...2000 m²
- 03 ...2480 m²
- 04 ...3328 m²
- 05 ...1176 m²
- 06 ...1176 m²
- 07 ...1175 m²
- 08 ...1174 m²

MANZANA J

- 01 ...1050 m²
- 02 ...1072 m²
- 03 ...1072 m²
- 04 ...1072 m²
- 05 ...1072 m²
- 06 ...1070 m²
- 07 ...3836 m²
- 08 ...1174 m²
- 09 ...3802 m²

MANZANA K

- 01 ...1050 m²
- 02 ...1072 m²
- 03 ...1072 m²
- 04 ...1072 m²

JARDÍN DEL LAGO
7547 m²

JARDÍN DEL SOL
12039 m²

CLUB HOUSE
22567 m²

